


## SCHEMAT OCZYSZCZALNI OP-3000/7-TUNEL DRENARSKI DLA 7 RLM

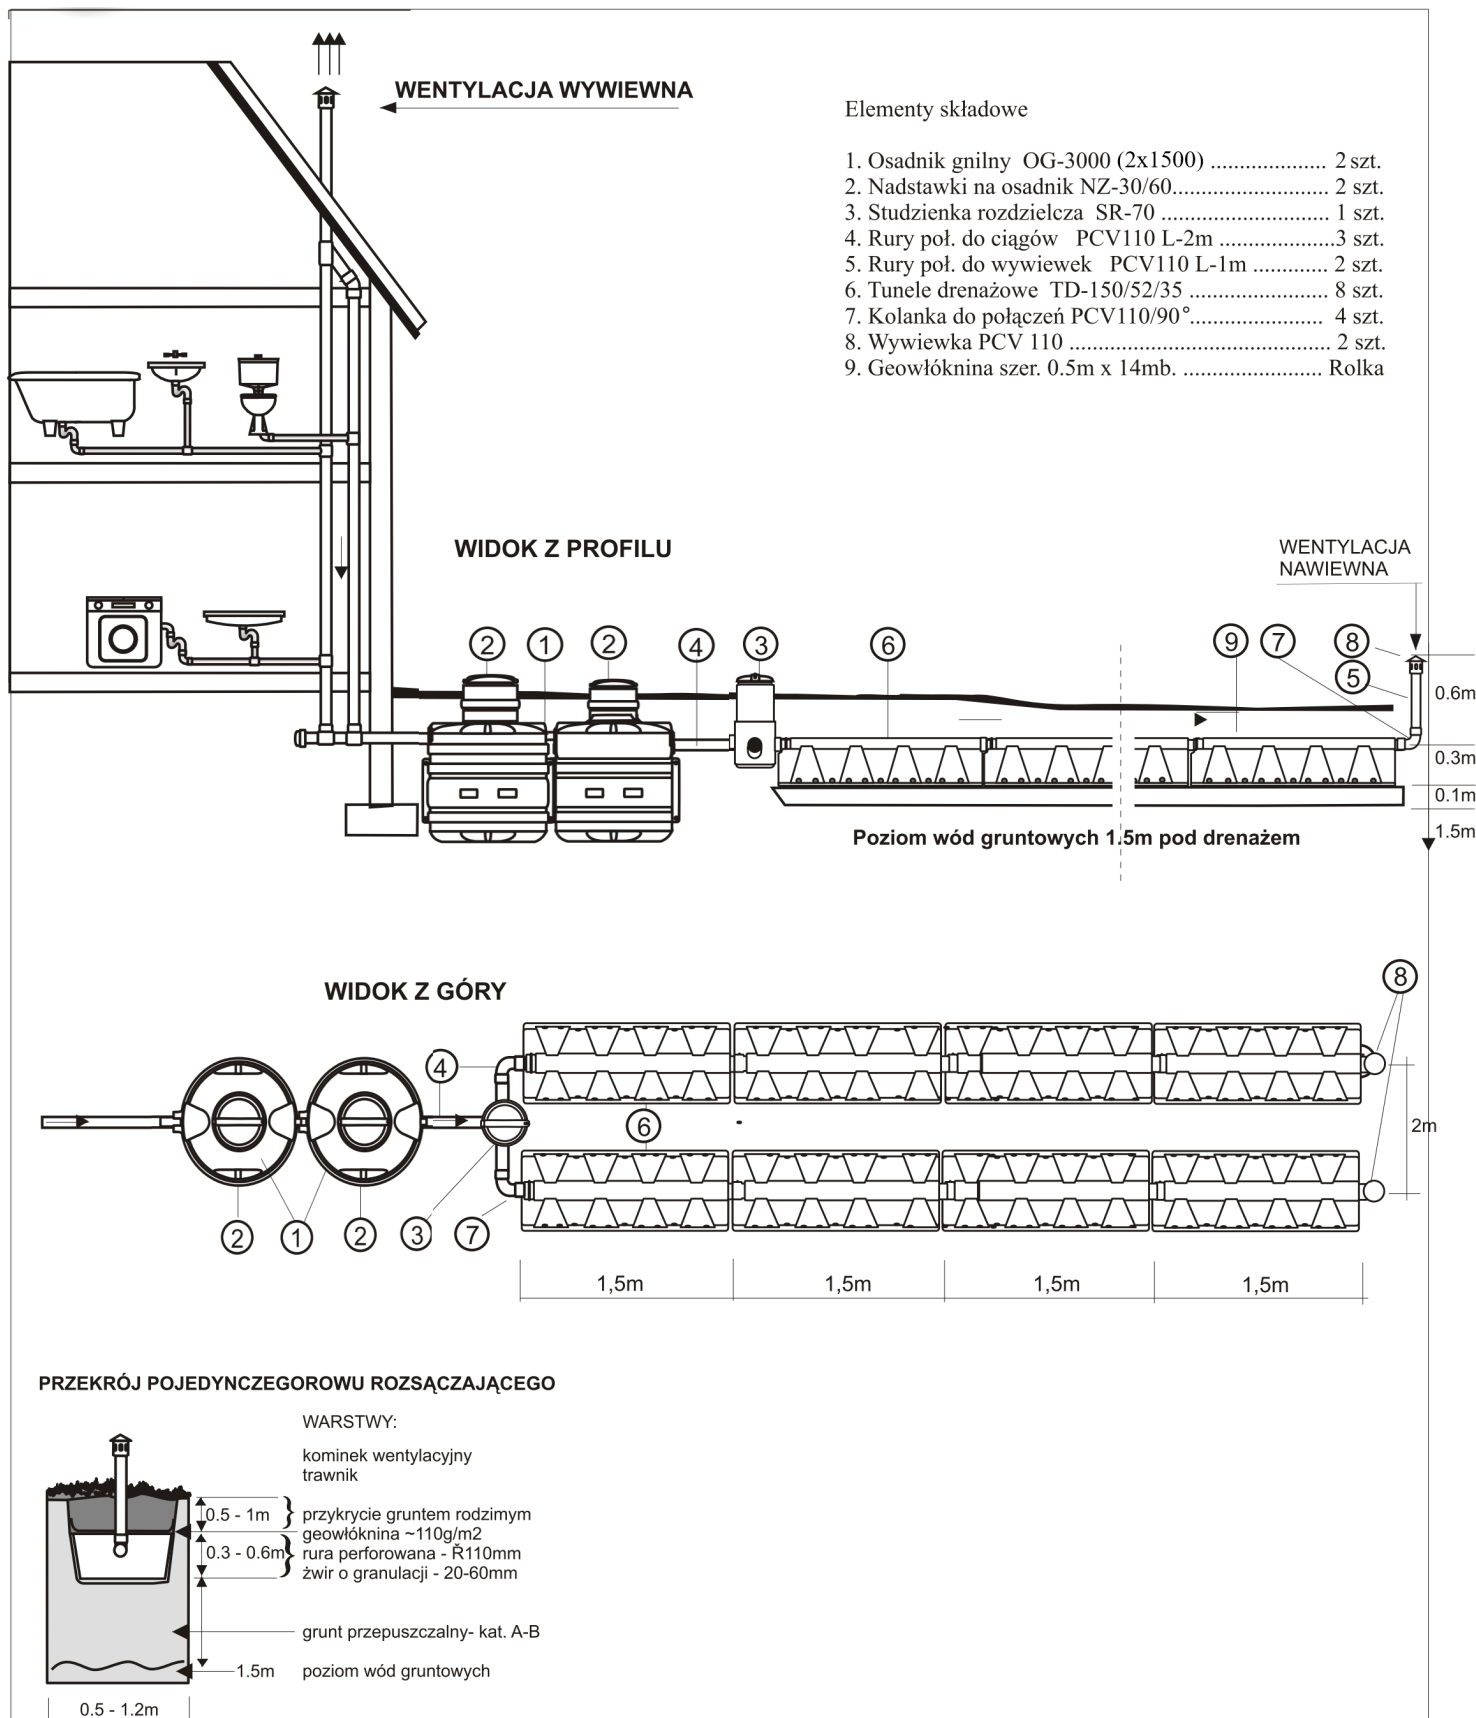

Deklaracja zgodności według norm: EN 12566-1:2000; EN 12566-1:2000/A1:2003; EN 12566-3:2005