


SCHEMAT OCZYSZCZALNI ZE STUDNIĄ CHŁONNĄ DO 2RLM

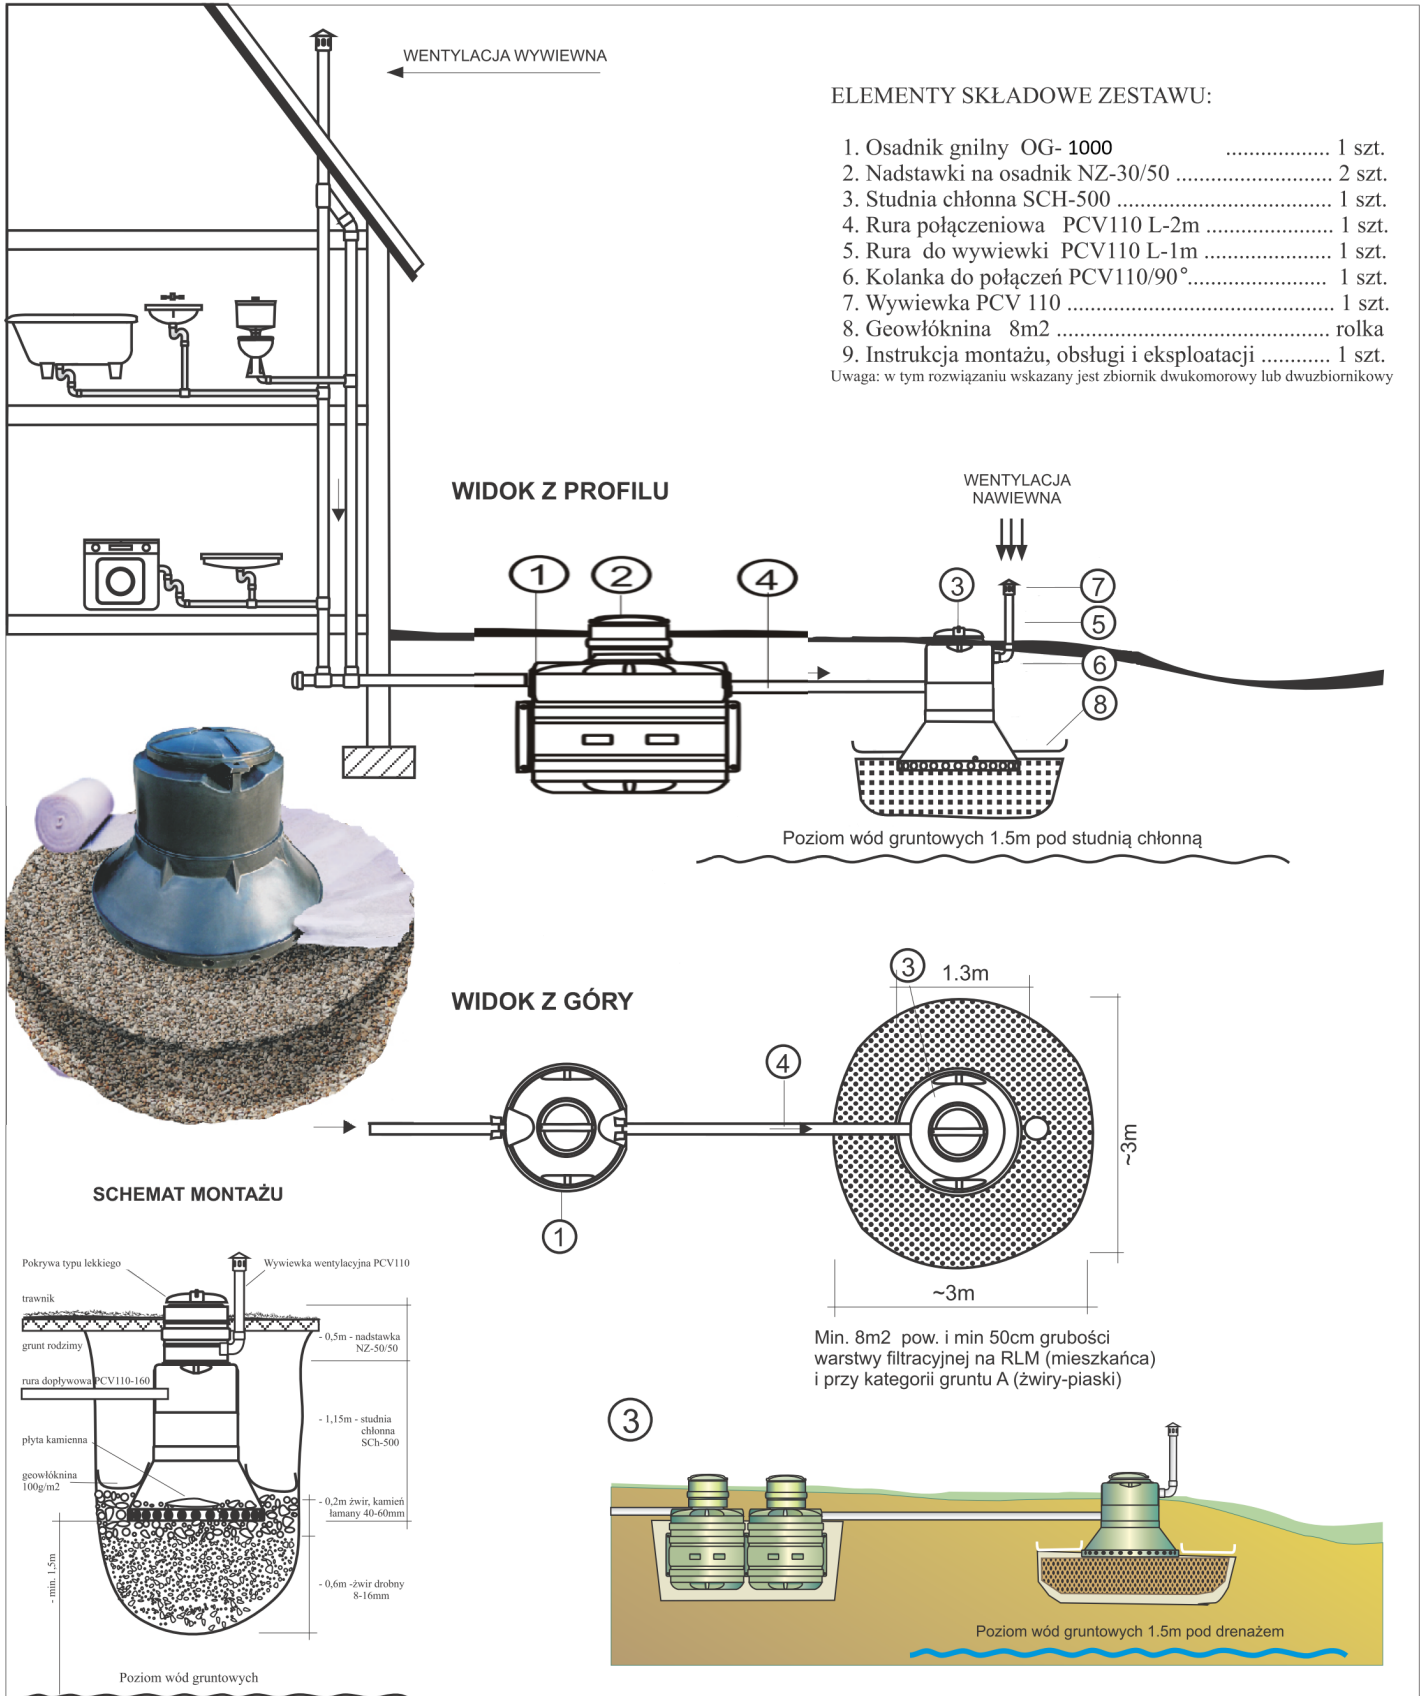

Deklaracja zgodności według normy EN-PN 12566