


SCHEMAT OCZYSZCZALNI ZE STUDNIĄ CHŁONNĄ DO 7RLM

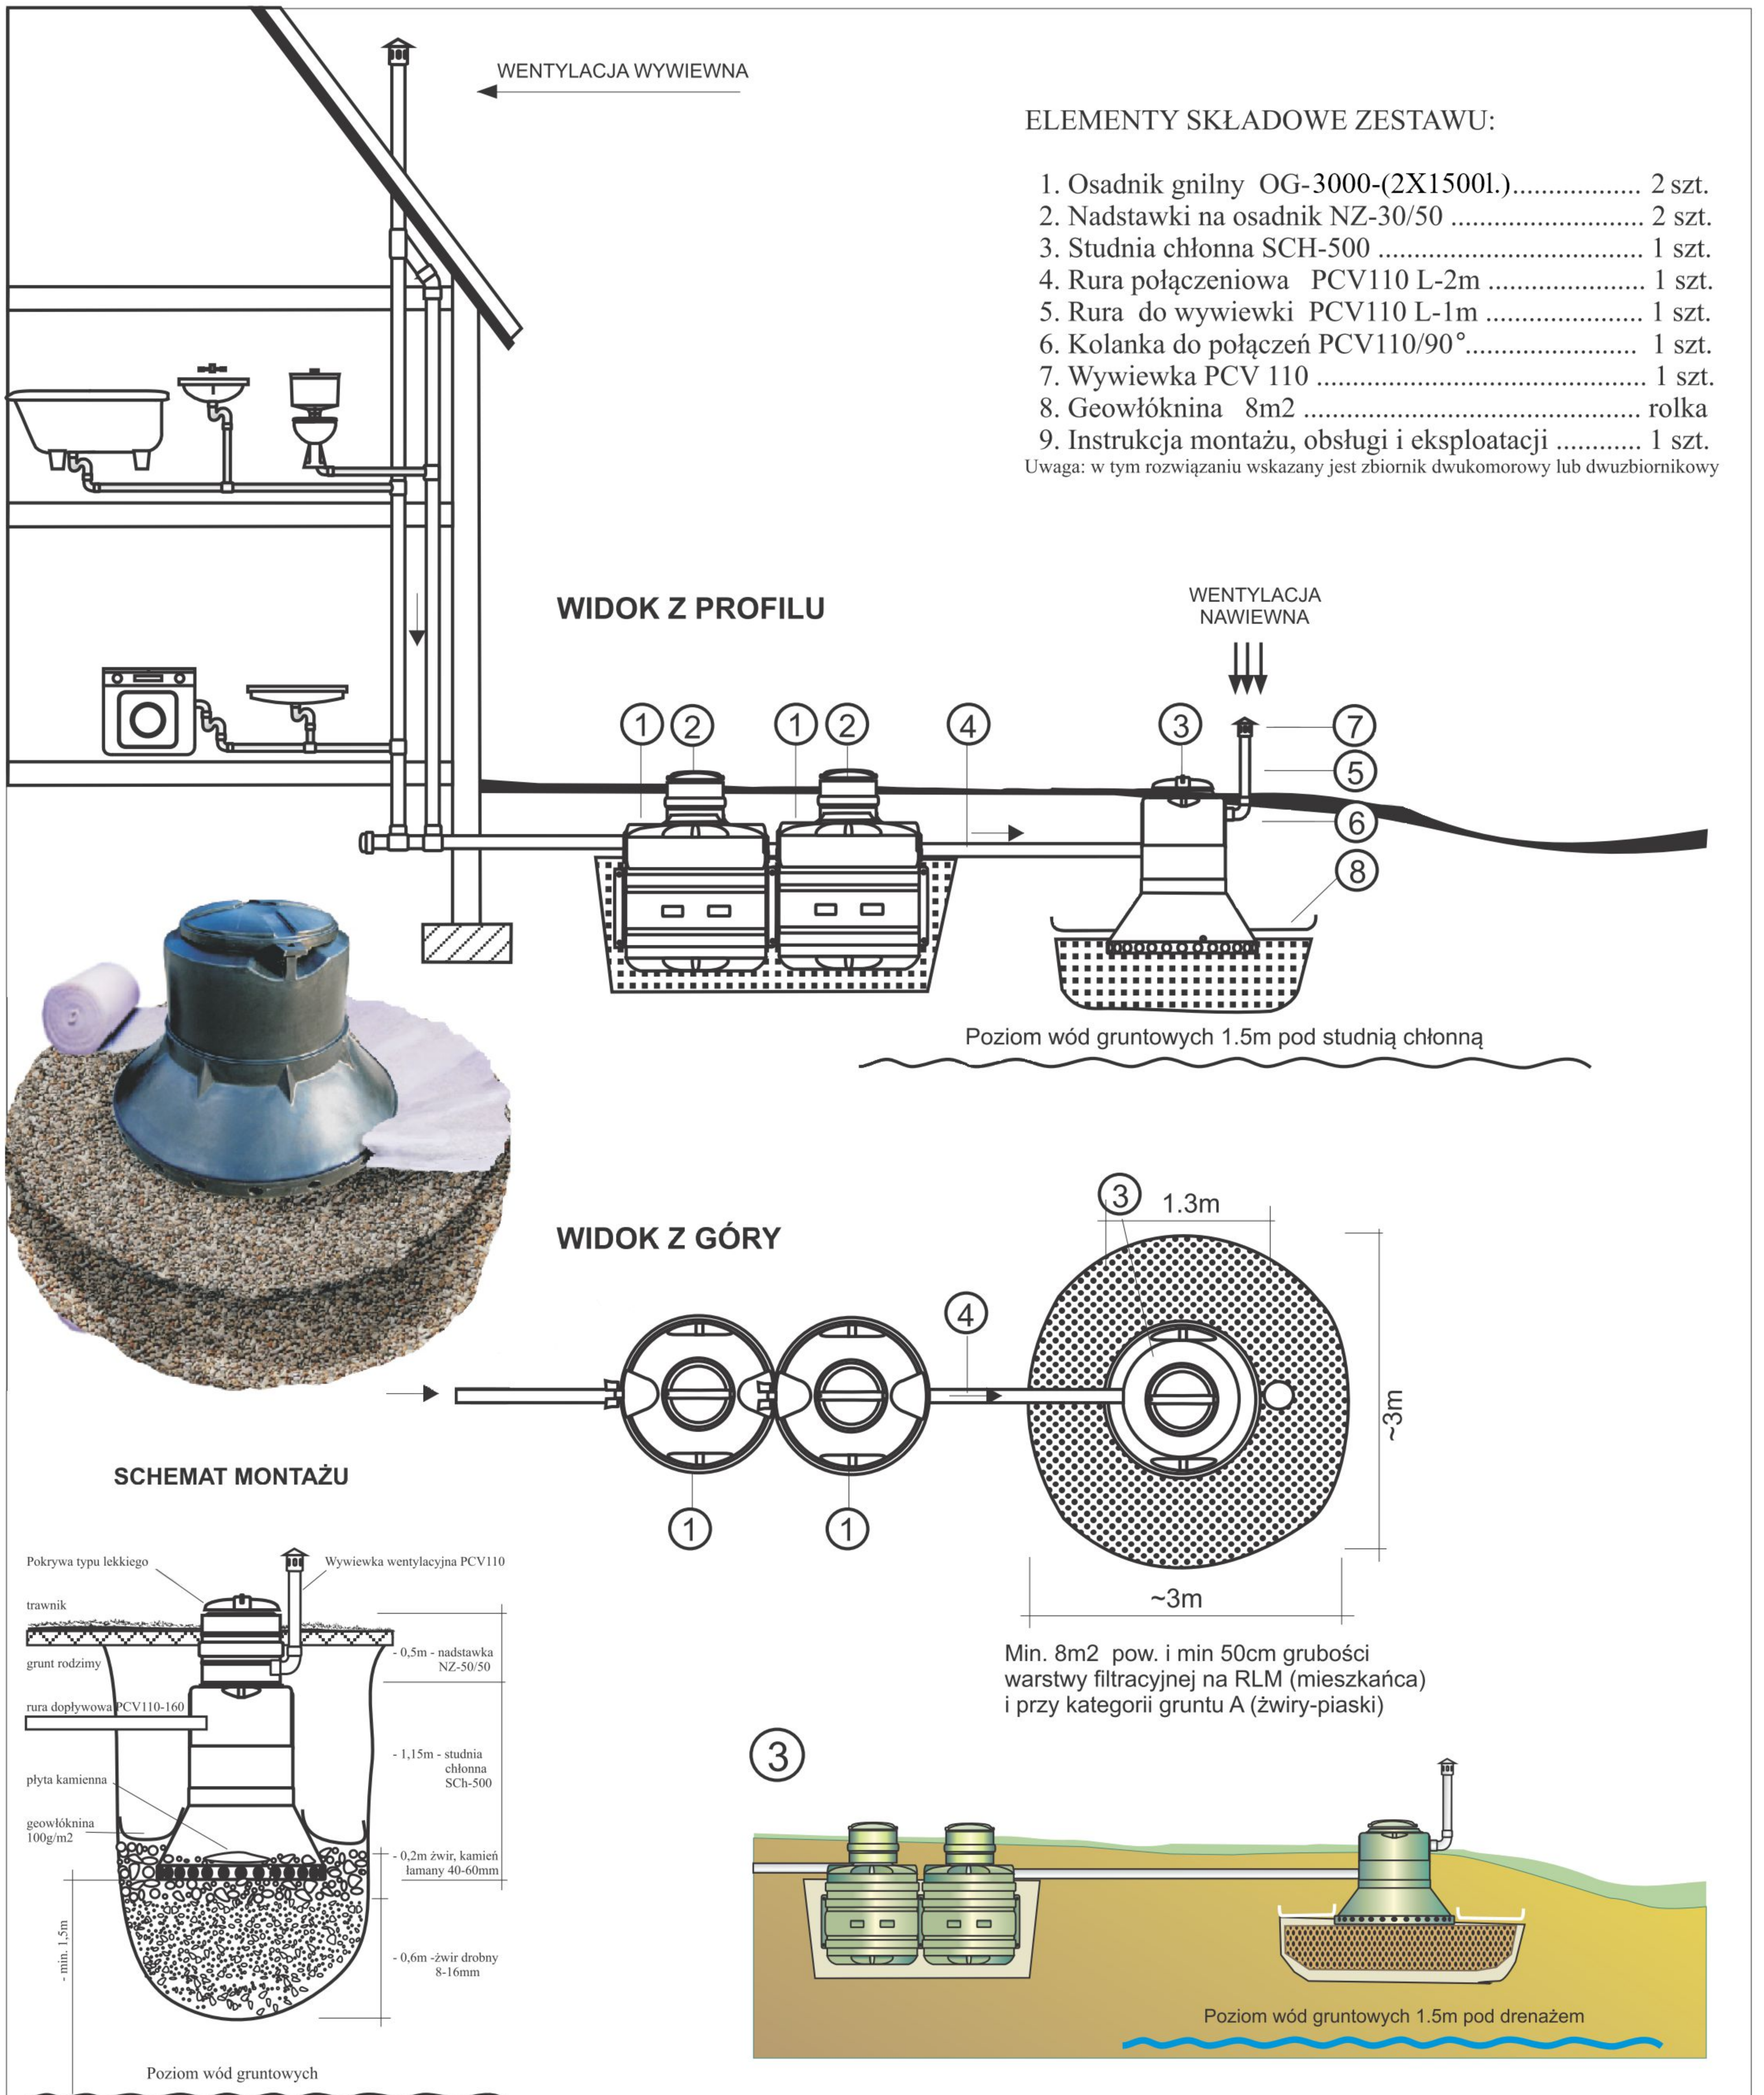

Deklaracja zgodności według normy EN-PN 12566